


M. 1:2000

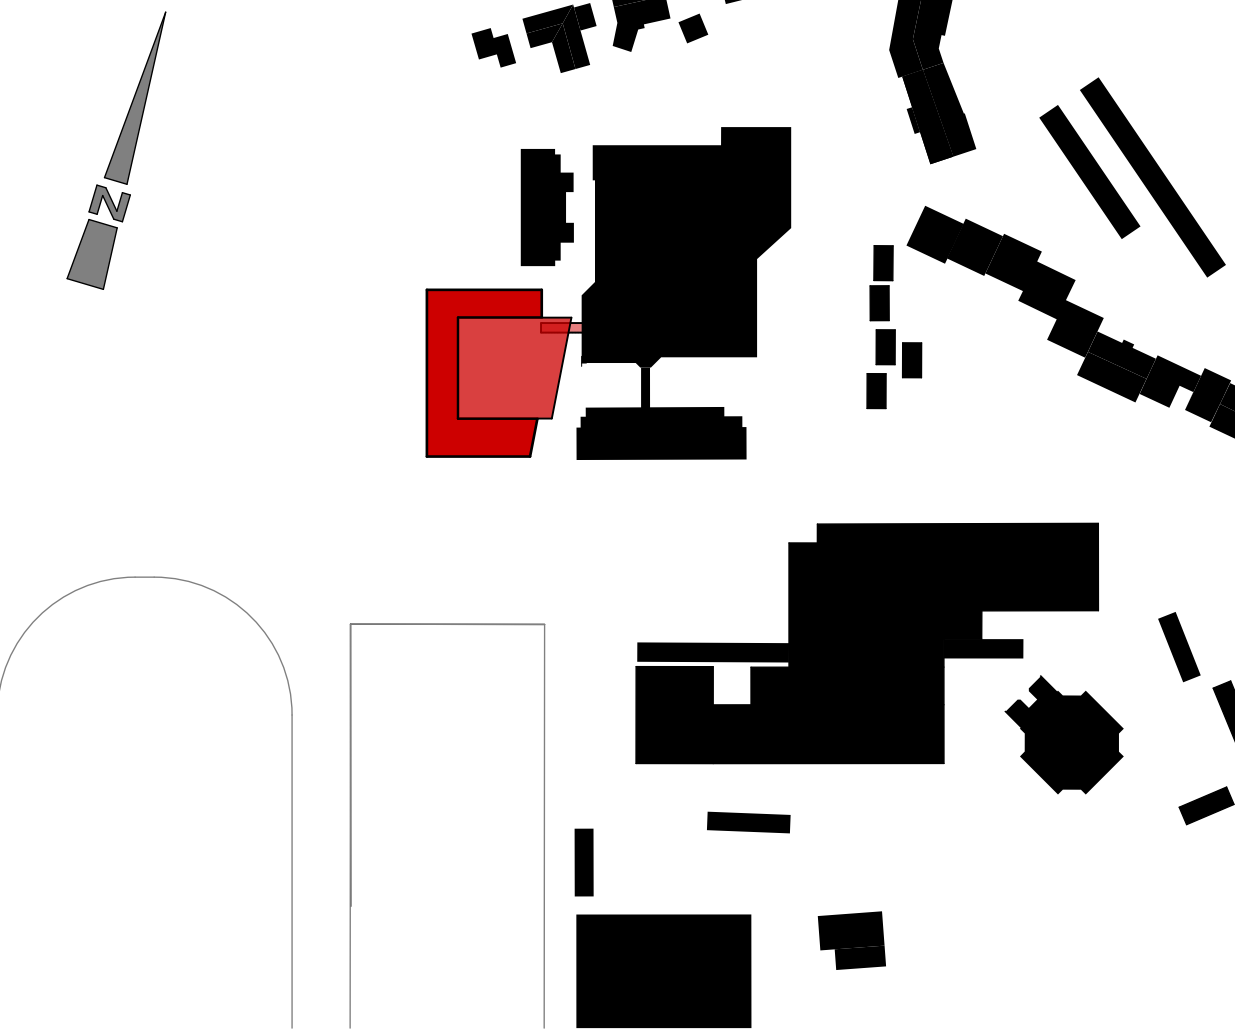

Fachbereich
Hochbau und Gebäudemanagement -TGM-
Güttinger Str. 3 78315 Radolfzell

Entwurfsplanung Planstand 05.08.2016

| | |
|---|-----------------------------|
| BAUHERR: Große Kreisstadt Radolfzell am Bodensee Marktplatz 2 78315 Radolfzell | Aktenzeichen 221.210:005 |
| BAUVORHABEN: Gerhard-Thielke-Realschule Radolfzell GTR Einrichtung Ganztageschule NEUBAU | Massstab 1:200 |
| Grundriss Dachaufsicht | Gezeichnet A. Groll |
| | Architekt P. Schuch |
| | Druckdatum 08.08.2016 |
| | Plannummer E 004 |