




Legende  
Eichendorff-Schule

	Verkehrsfläche	240,74 m²
	Nebenräume	46,85 m²
	Info- und Technikbereich	23,85 m²
	allgemeiner Unterrichtsbereich GS	214,91 m²
	Intensivraum	142,81 m²

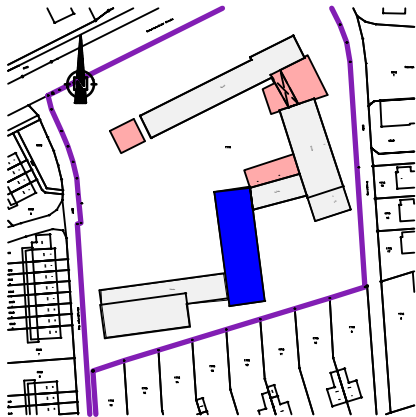

Planungsstand August 2015

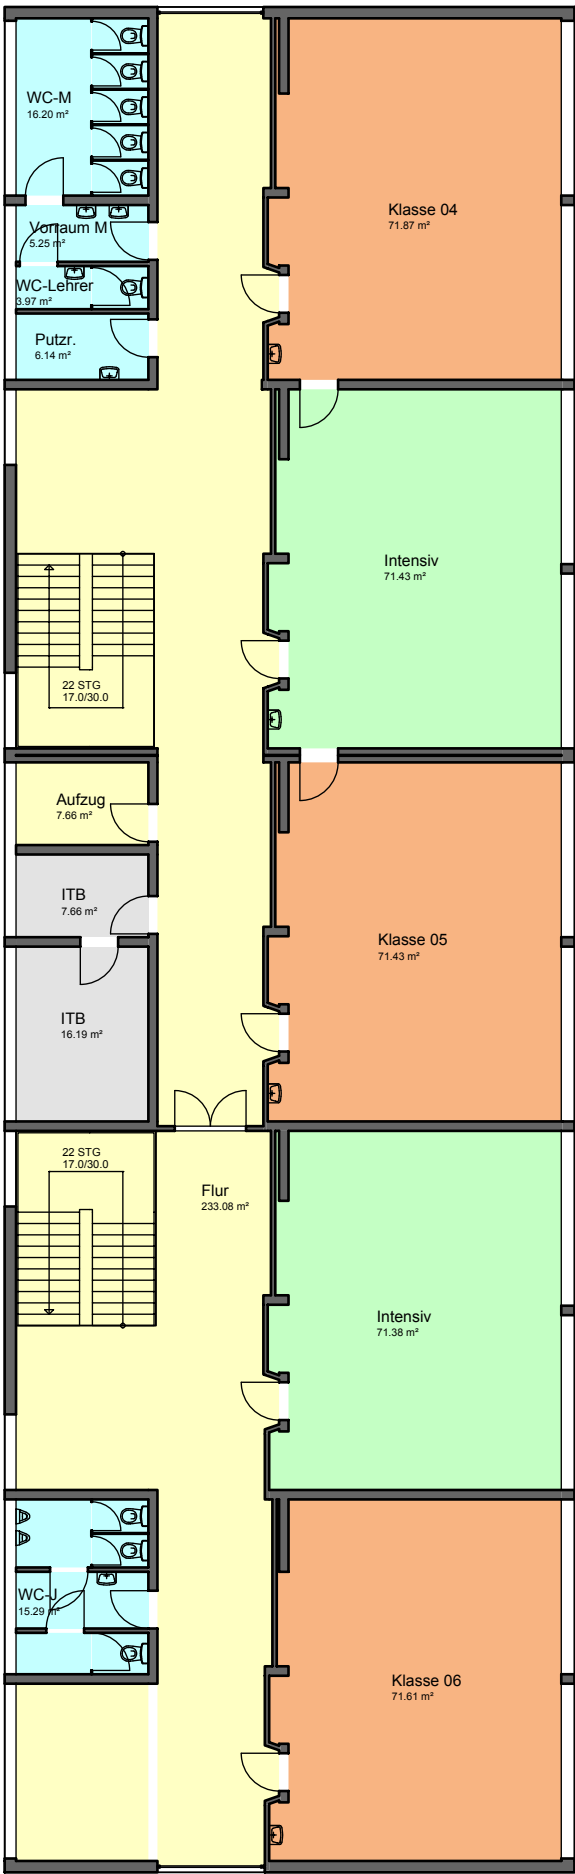

Fachbereich 5  
**Hochbau.Grünflächen und Umweltschutz**  
Wilhelmstrasse 12  
77654 Offenburg

Abteilung 5.2  
**Gebäudemanagement**

Bauvorhaben:	Eichendorff-Schule Drosselweg 2	Gebäude Nr.	036
--------------	------------------------------------	-------------	-----

Planinhalt:	1. Obergeschoss
-------------	-----------------

Datum:	24.07.2015	Plotdatum:	30.07.2015	Der Bauherr:
Bearbeitet:	Wieg			Fachbereichsleitung:
Gezeichnet:	Zeibig			
Maßstab:	1 : 200	Plannummer:	E 607	Der Architekt:
				Abteilungsleitung: