
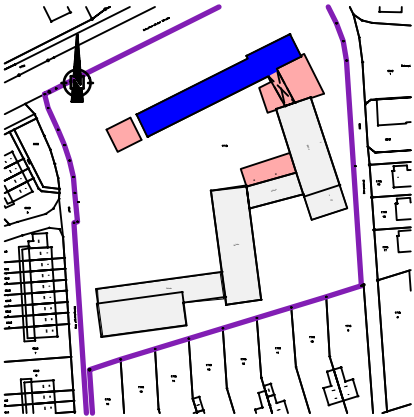



Legende
Eichendorff-Schule

	Verkehrsfläche	236,79 m²
	Nebenräume	50,21 m²
	Lehrerflächen	30,98 m²
	Fachspezifischer Unterrichtsbereich	58,34 m²
	allgemeiner Unterrichtsbereich GMS	267,07 m²
	Differenzierung	67,05 m²

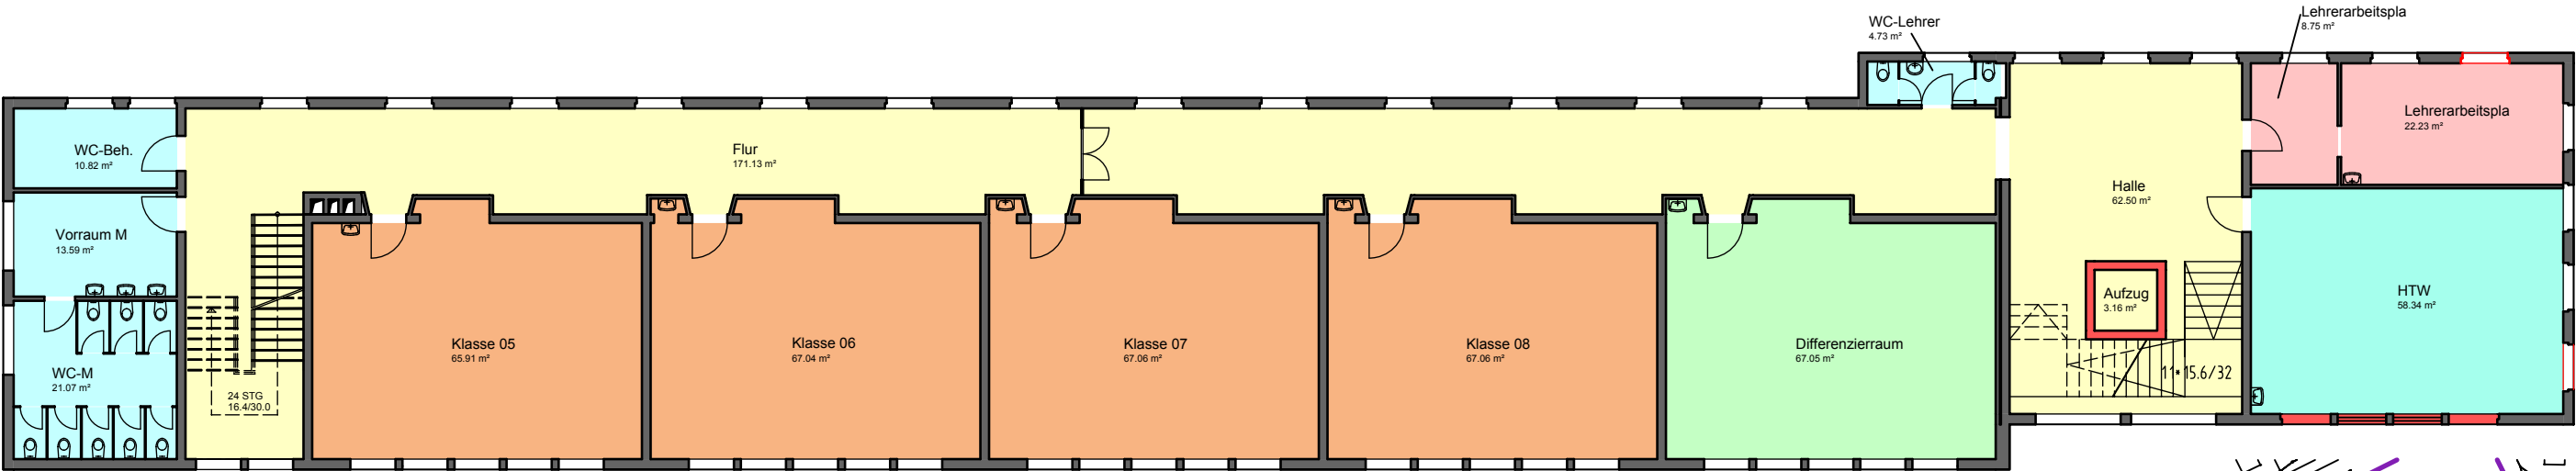

Planungsstand August 2015

		Fachbereich 5 Hochbau.Grünflächen und Umweltschutz Wilhelmstrasse 12 77654 Offenburg	
Stadt Offenburg		Abteilung 5.2 Gebäudemanagement	
Bauvorhaben: Eichendorff-Schule Drosselweg 2			Gebäude Nr. 034
Planinhalt: 1. Obergeschoss			
Datum: 24.07.2015	Plotdatum: 30.07.2015	Der Bauherr:	
Bearbeitet: Wiegel			
Gezeichnet: Zeibig		Fachbereichsleitung:	
Maßstab: 1 : 200	Plannummer: E 602	Der Architekt:	
		Abteilungsleitung:	