




Legende
Eichendorff-Schule

| | | |
|--|-------------------------------------|-----------|
| | Verkehrsfläche | 143,72 m² |
| | Nebenräume | 90,43 m² |
| | Fachspezifischer Unterrichtsbereich | 254,55 m² |
| | Schülermitverantwortung | 224,74 m² |

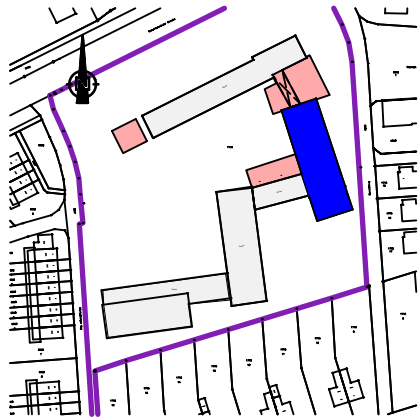

Planungsstand August 2015

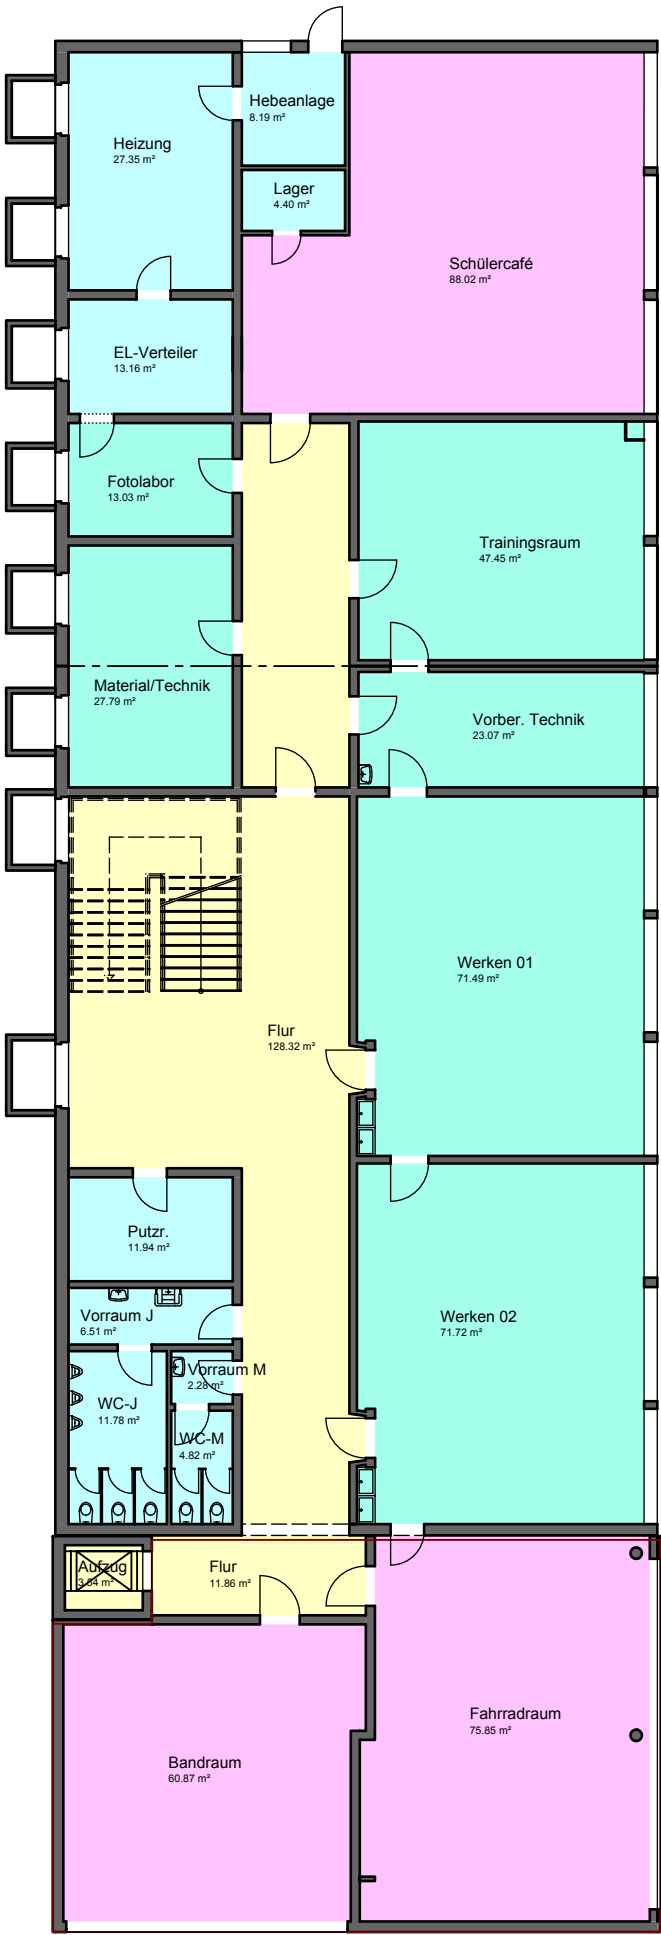

Fachbereich 5

Hochbau.Grünflächen und Umweltschutz

Wilhelmstrasse 12

77654 Offenburg

Stadt

Offenburg

Abteilung 5.2

Gebäudemanagement

| | | | |
|--------------|------------------------------------|-------------|-----|
| Bauvorhaben: | Eichendorff-Schule Drosselweg 2 | Gebäude Nr. | 035 |
|--------------|------------------------------------|-------------|-----|

| | |
|-------------|----------------|
| Planinhalt: | Kellergeschoss |
|-------------|----------------|

| | | | | |
|-------------|------------|-------------|------------|----------------------|
| Datum: | 24.07.2015 | Plotdatum: | 30.07.2015 | Der Bauherr: |
| Bearbeitet: | Wiegand | | | |
| Gezeichnet: | Zeibig | | | Fachbereichsleitung: |
| Maßstab: | 1 : 200 | Plannummer: | E 603 | Der Architekt: |
| | | | | Abteilungsleitung: |