
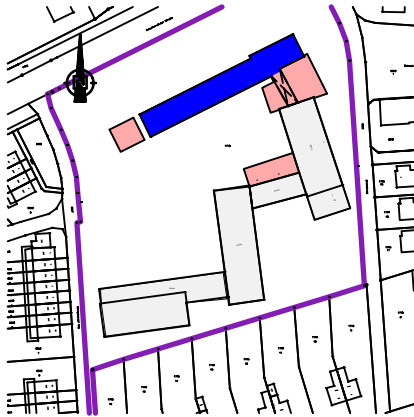


Legende  
Eichendorff-Schule

	Verkehrsfläche	26,38 m²
	Nebenräume	106,54 m²

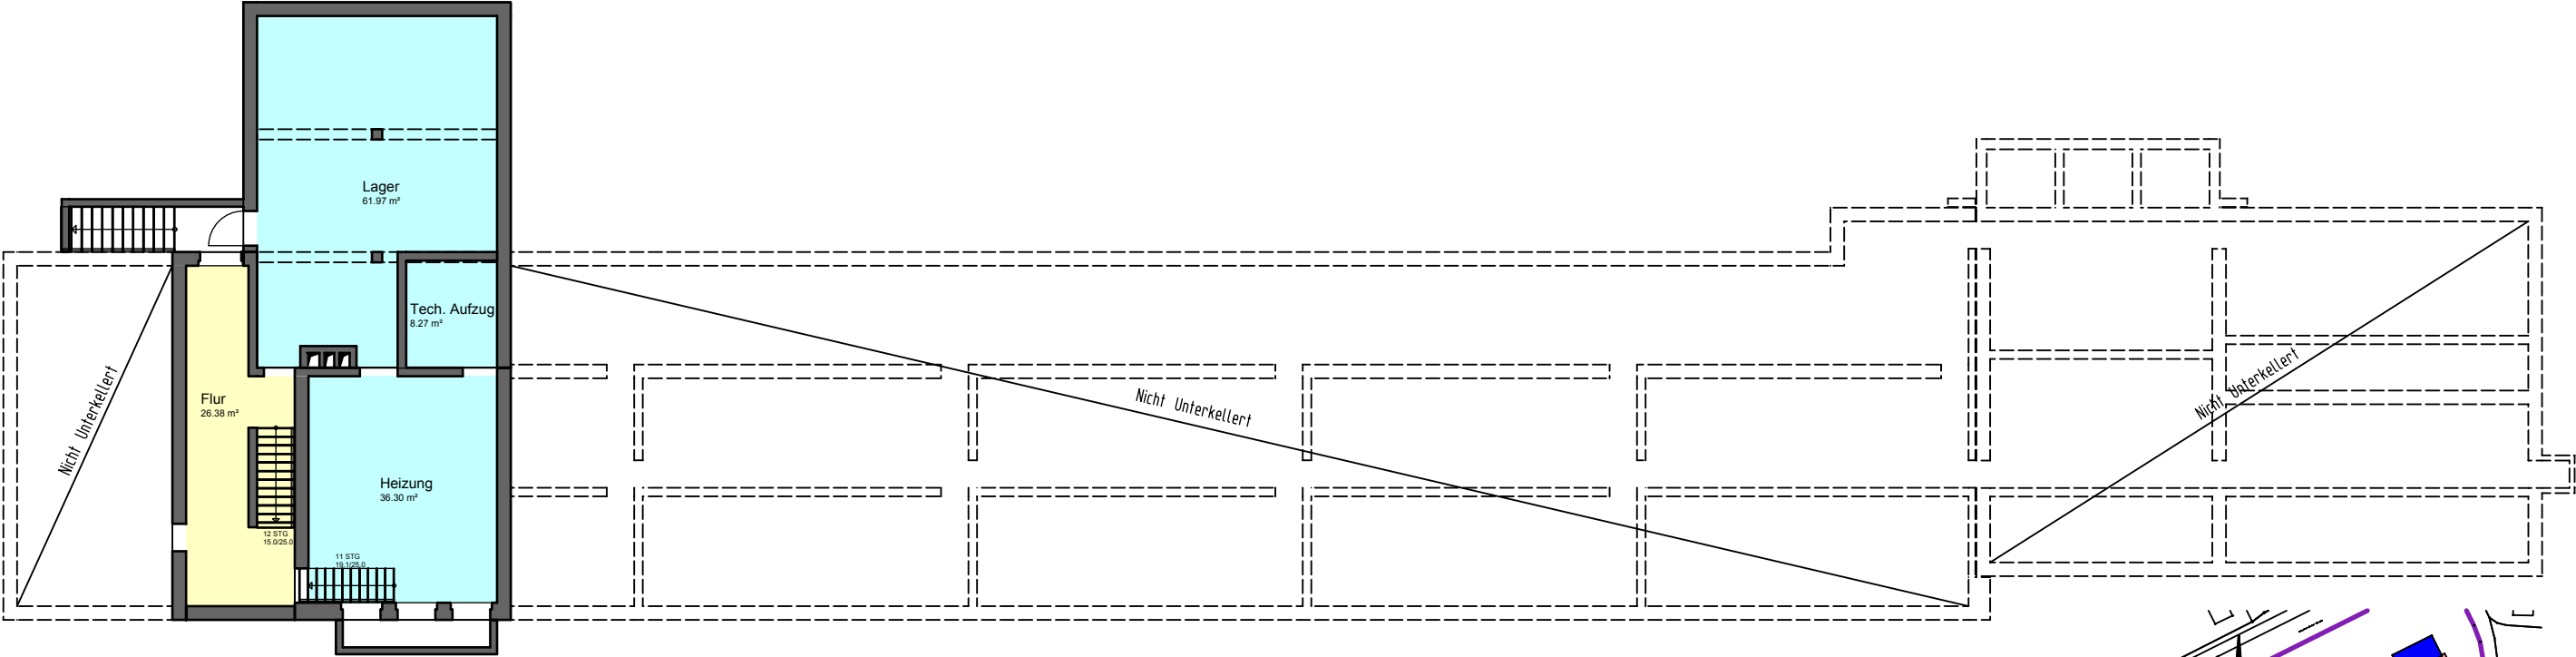

Stadt  
Offenburg

Fachbereich 5  
**Hochbau.Grünflächen und Umweltschutz**  
Wilhelmstrasse 12  
77654 Offenburg

Abteilung 5.2  
**Gebäudemanagement**

Bauvorhaben:  
Eichendorff-Schule  
Drosselweg 2

Gebäude Nr.  
**034**

Planinhalt:  
Kellergeschoss

Datum: 24.07.2015

Plotdatum: 30.07.2015

Der Bauherr:

Bearbeitet: Wiegel

Gezeichnet: Zeibig

Der Architekt:

Maßstab:  
**1 : 200**

Plannummer:  
**E 600**

Abteilungsleitung:

H/B = 297 / 420 (0.12m²)

Allplan 2015