


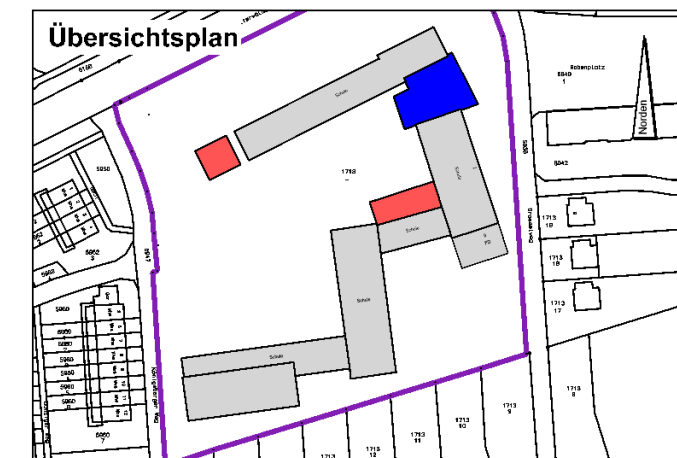


H/B = 297 / 420 (0.12m²)



Planungsstand August 2015

 Stadt Offenburg	Fachbereich 5 Hochbau.Grünflächen und Umweltschutz Wilhelmstrasse 12 77654 Offenburg	
	Abteilung 5.2 Gebäudemanagement	

Bauvorhaben: Eichendorff-Schule Drosselweg 2		Gebäude Nr.:
Planinhalt: Obergeschoss - Zwischenbau		
Datum: 15.01.2016	Plotdatum: 15.01.2016	Der Bauherr:
Bearbeitet: Wügel		
Gezeichnet: Zeibig		Fachbereichsleitung:
Maßstab: 1 : 200	Plannummer: E 618	Der Architekt:
		Abteilungsleitung:

Allplan 2015