


8.3 Variante 3

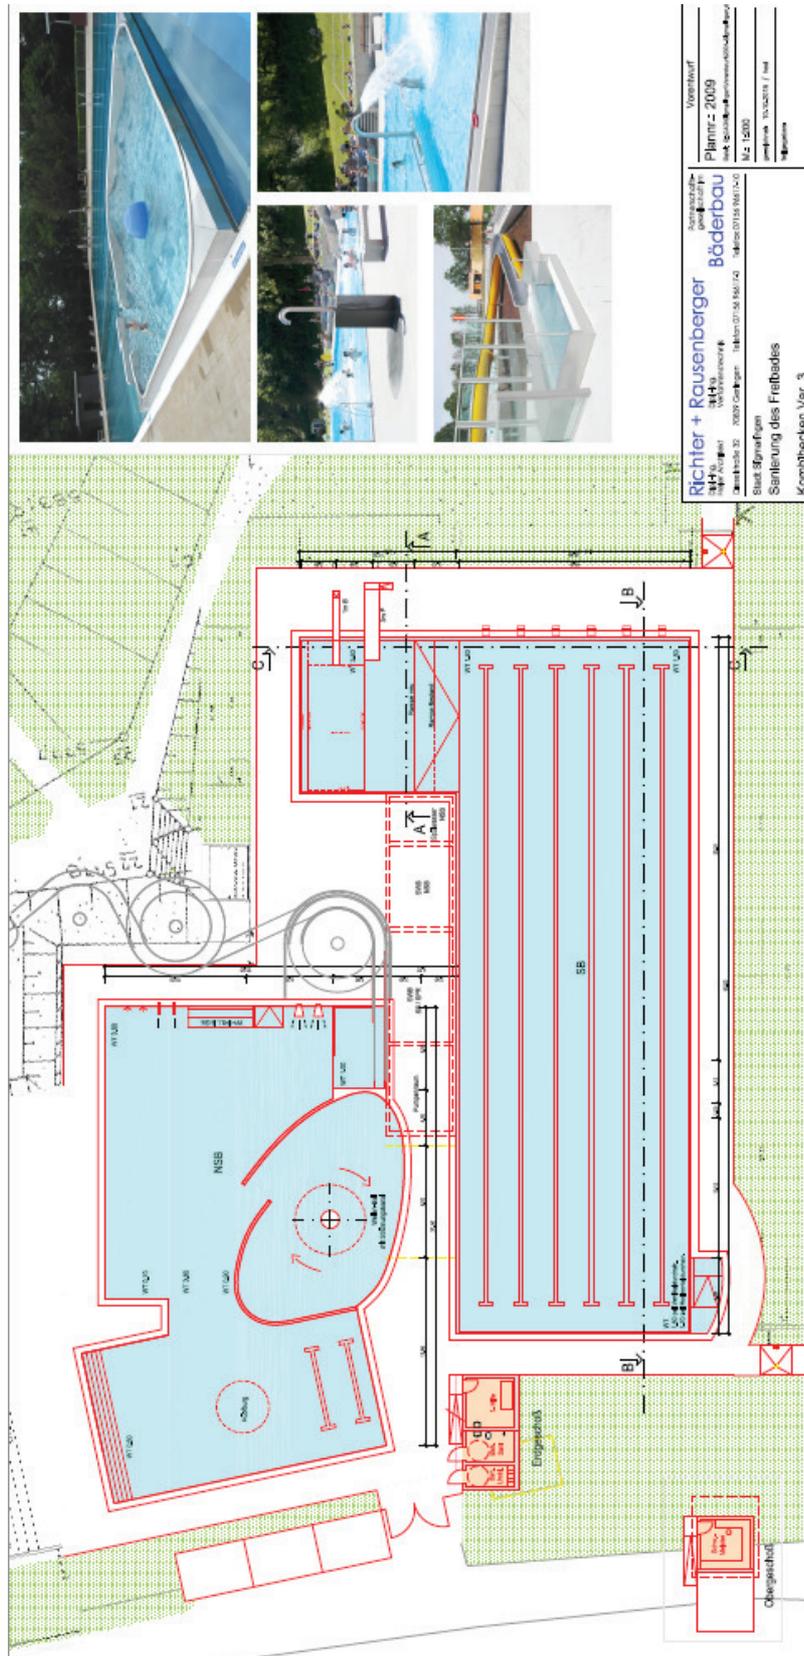

Der vorhandene Grundriss wird am Erlebnisbecken verändert.