


## 8.2 Variante 2

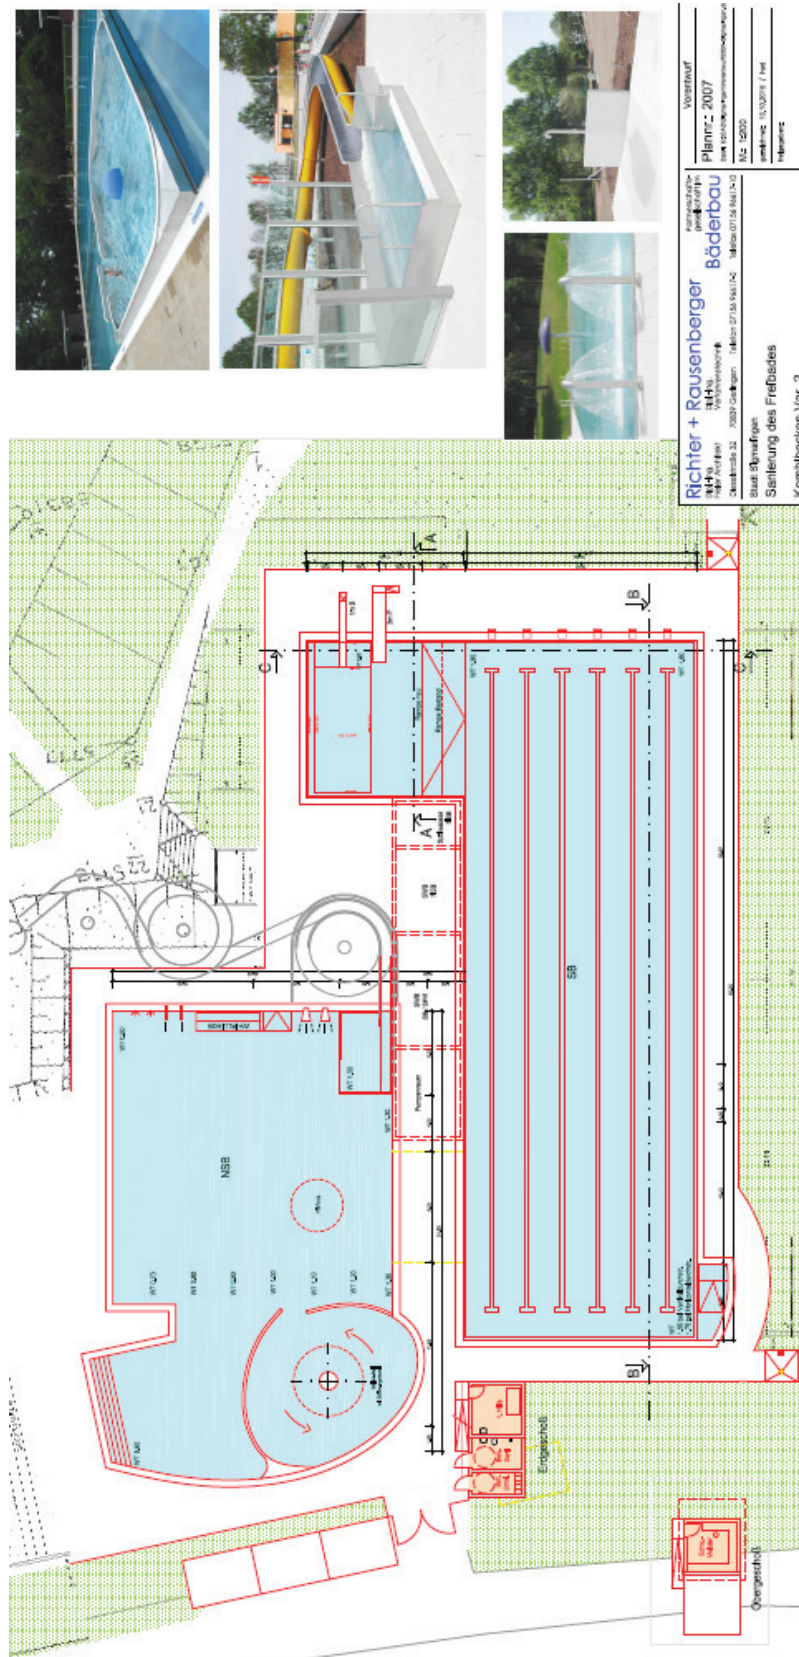

Der vorhandene Grundriss wird am Erlebnisbecken verändert.