


M. 1:2000

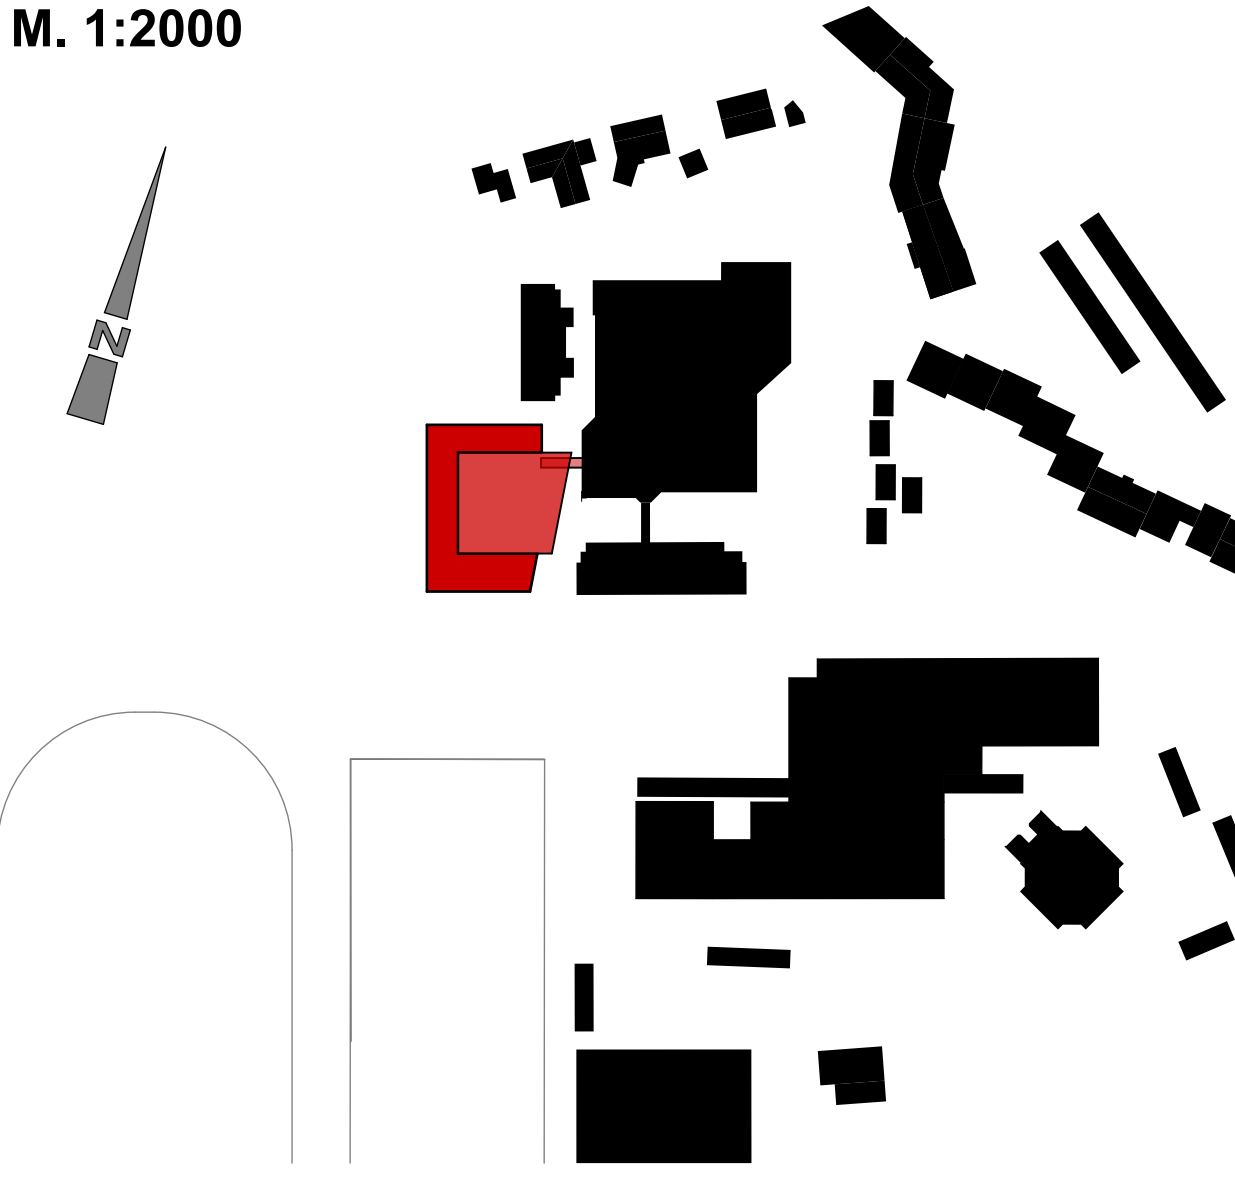

Fachbereich
Hochbau und Gebäudemanagement -TGM-
Güttinger Str. 3 78315 Radolfzell

Entwurfsplanung Planstand 05.08.2016

BAUHERR: Große Kreisstadt Radolfzell am Bodensee Marktplatz 2 78315 Radolfzell	Aktenzeichen 221.210:005
BAUVORHABEN: Gerhard-Tirolke-Realschule Radolfzell GTR Einrichtung Ganztageschule NEUBAU	Massstab 1:200
Ansichten und Schnitte	Gezeichnet A. Groll
	Architekt P. Schuch
	Druckdatum 08.08.2016
	Plannummer E 005