



Westen

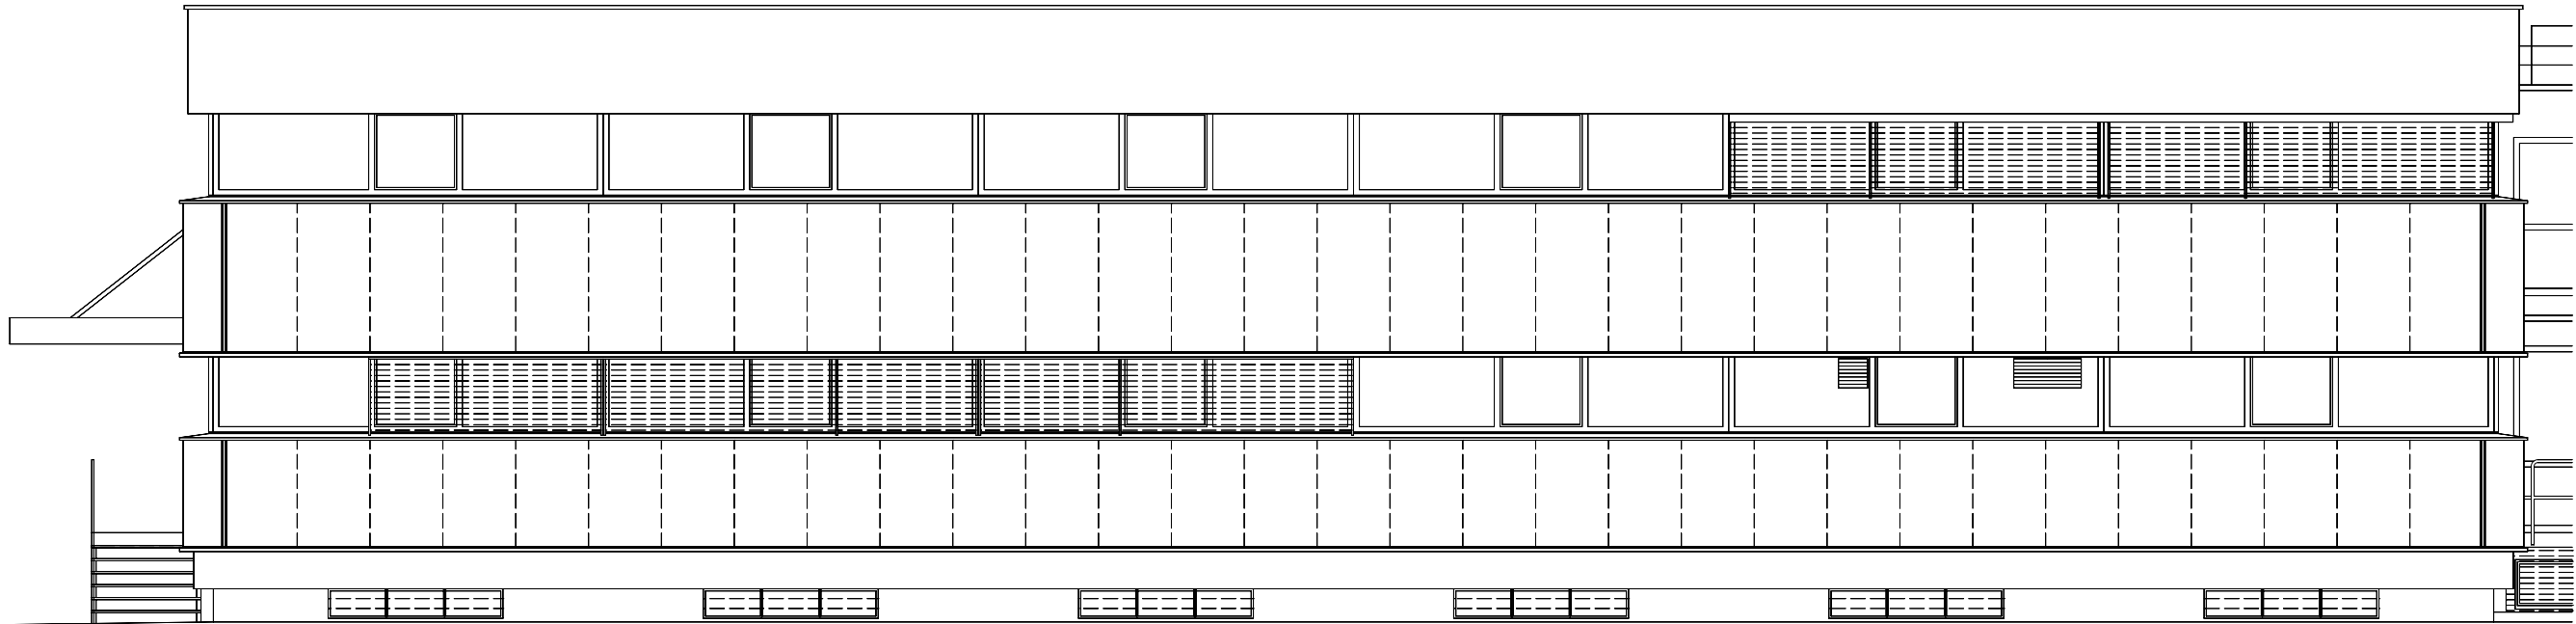

Süden

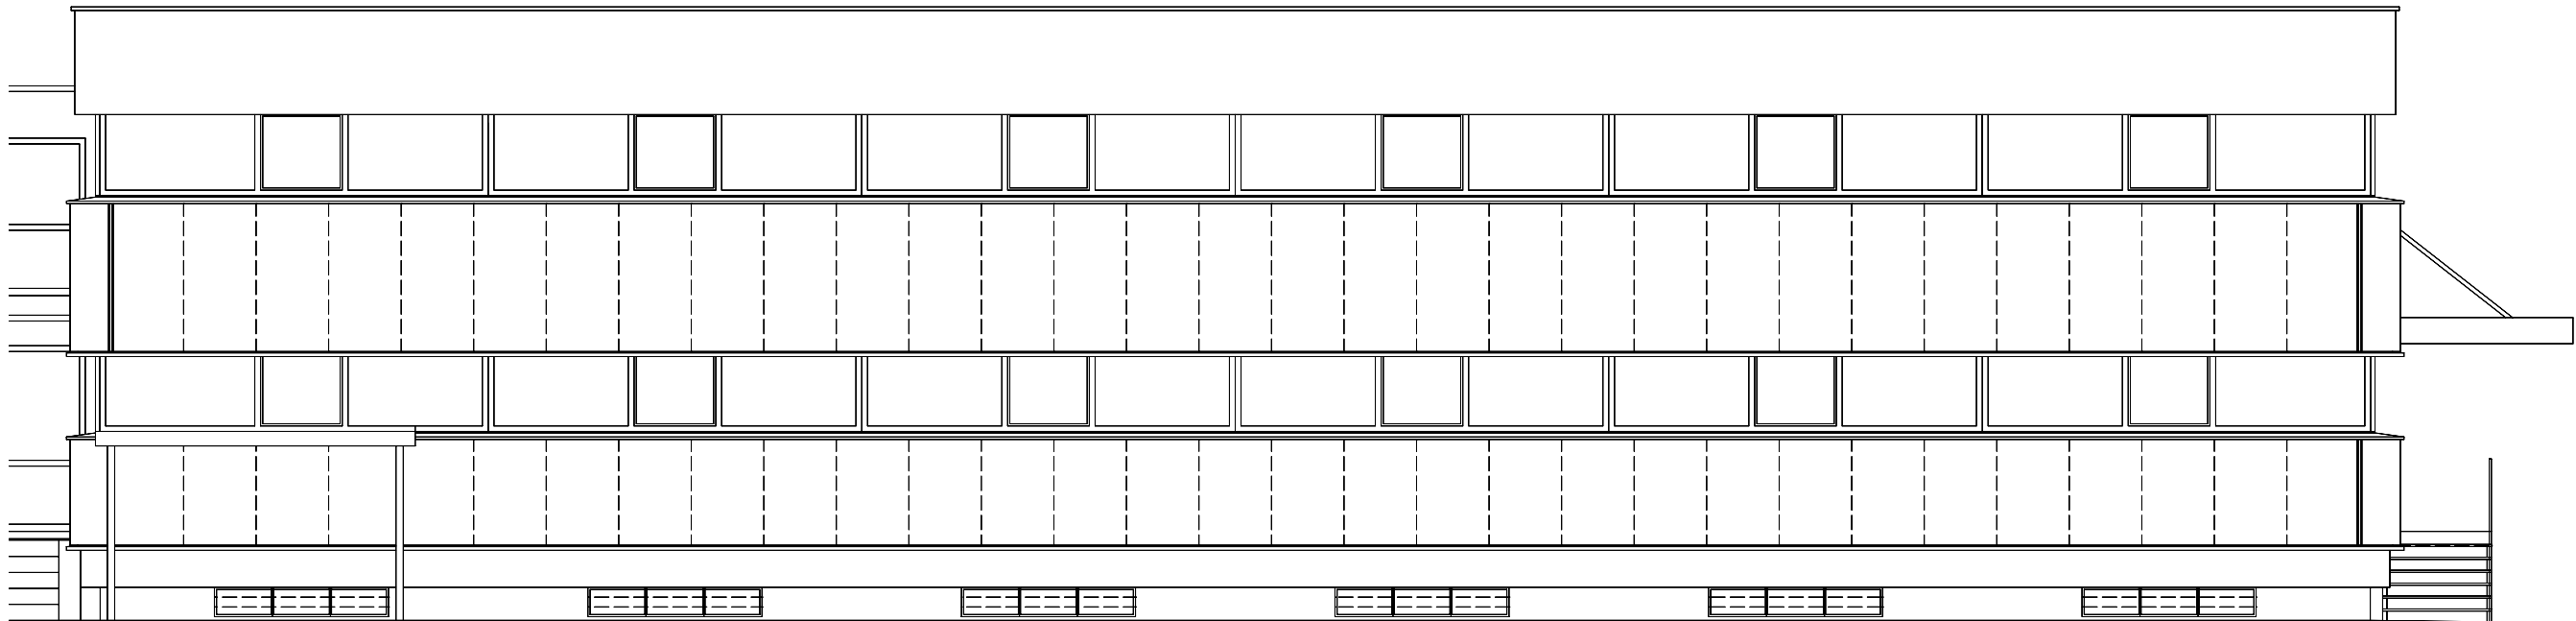

Norden

Pin 08365 33 803 005 - - -		Bundesbau Baden-Württemberg		
Dateiname A-9A----005A01.DWG		Staatl. Hochbauamt Ulm Grüner Hof 2 89073 Ulm Tel.: 0731/27011-0 Fax.: 0731/27011-199 E-Mail: poststelle.hbaul@vbw.bwl.de		
Dateiname XREF				
Layoutname/Plancode A-9A----005A01		Graf-Stauffenberg-Kaserne Sigmaringen 72488 Sigmaringen - Bingerstrasse 20 Energetische Sanierung Geb. 203 Architektur Bestandsplanung		
Plandatum 26.06.2012				
Maßstab 1/100				
Plangröße in mm 594 x 420		Ansichten		
Verfilmt am				
		Plan erstellt 26.06.2012	Plan geprüft	Projektleiter Otmar Keller
		Abteilungsleiter BD Ruhdel / OBR Füller		Amtsvorstand