




Lageplan

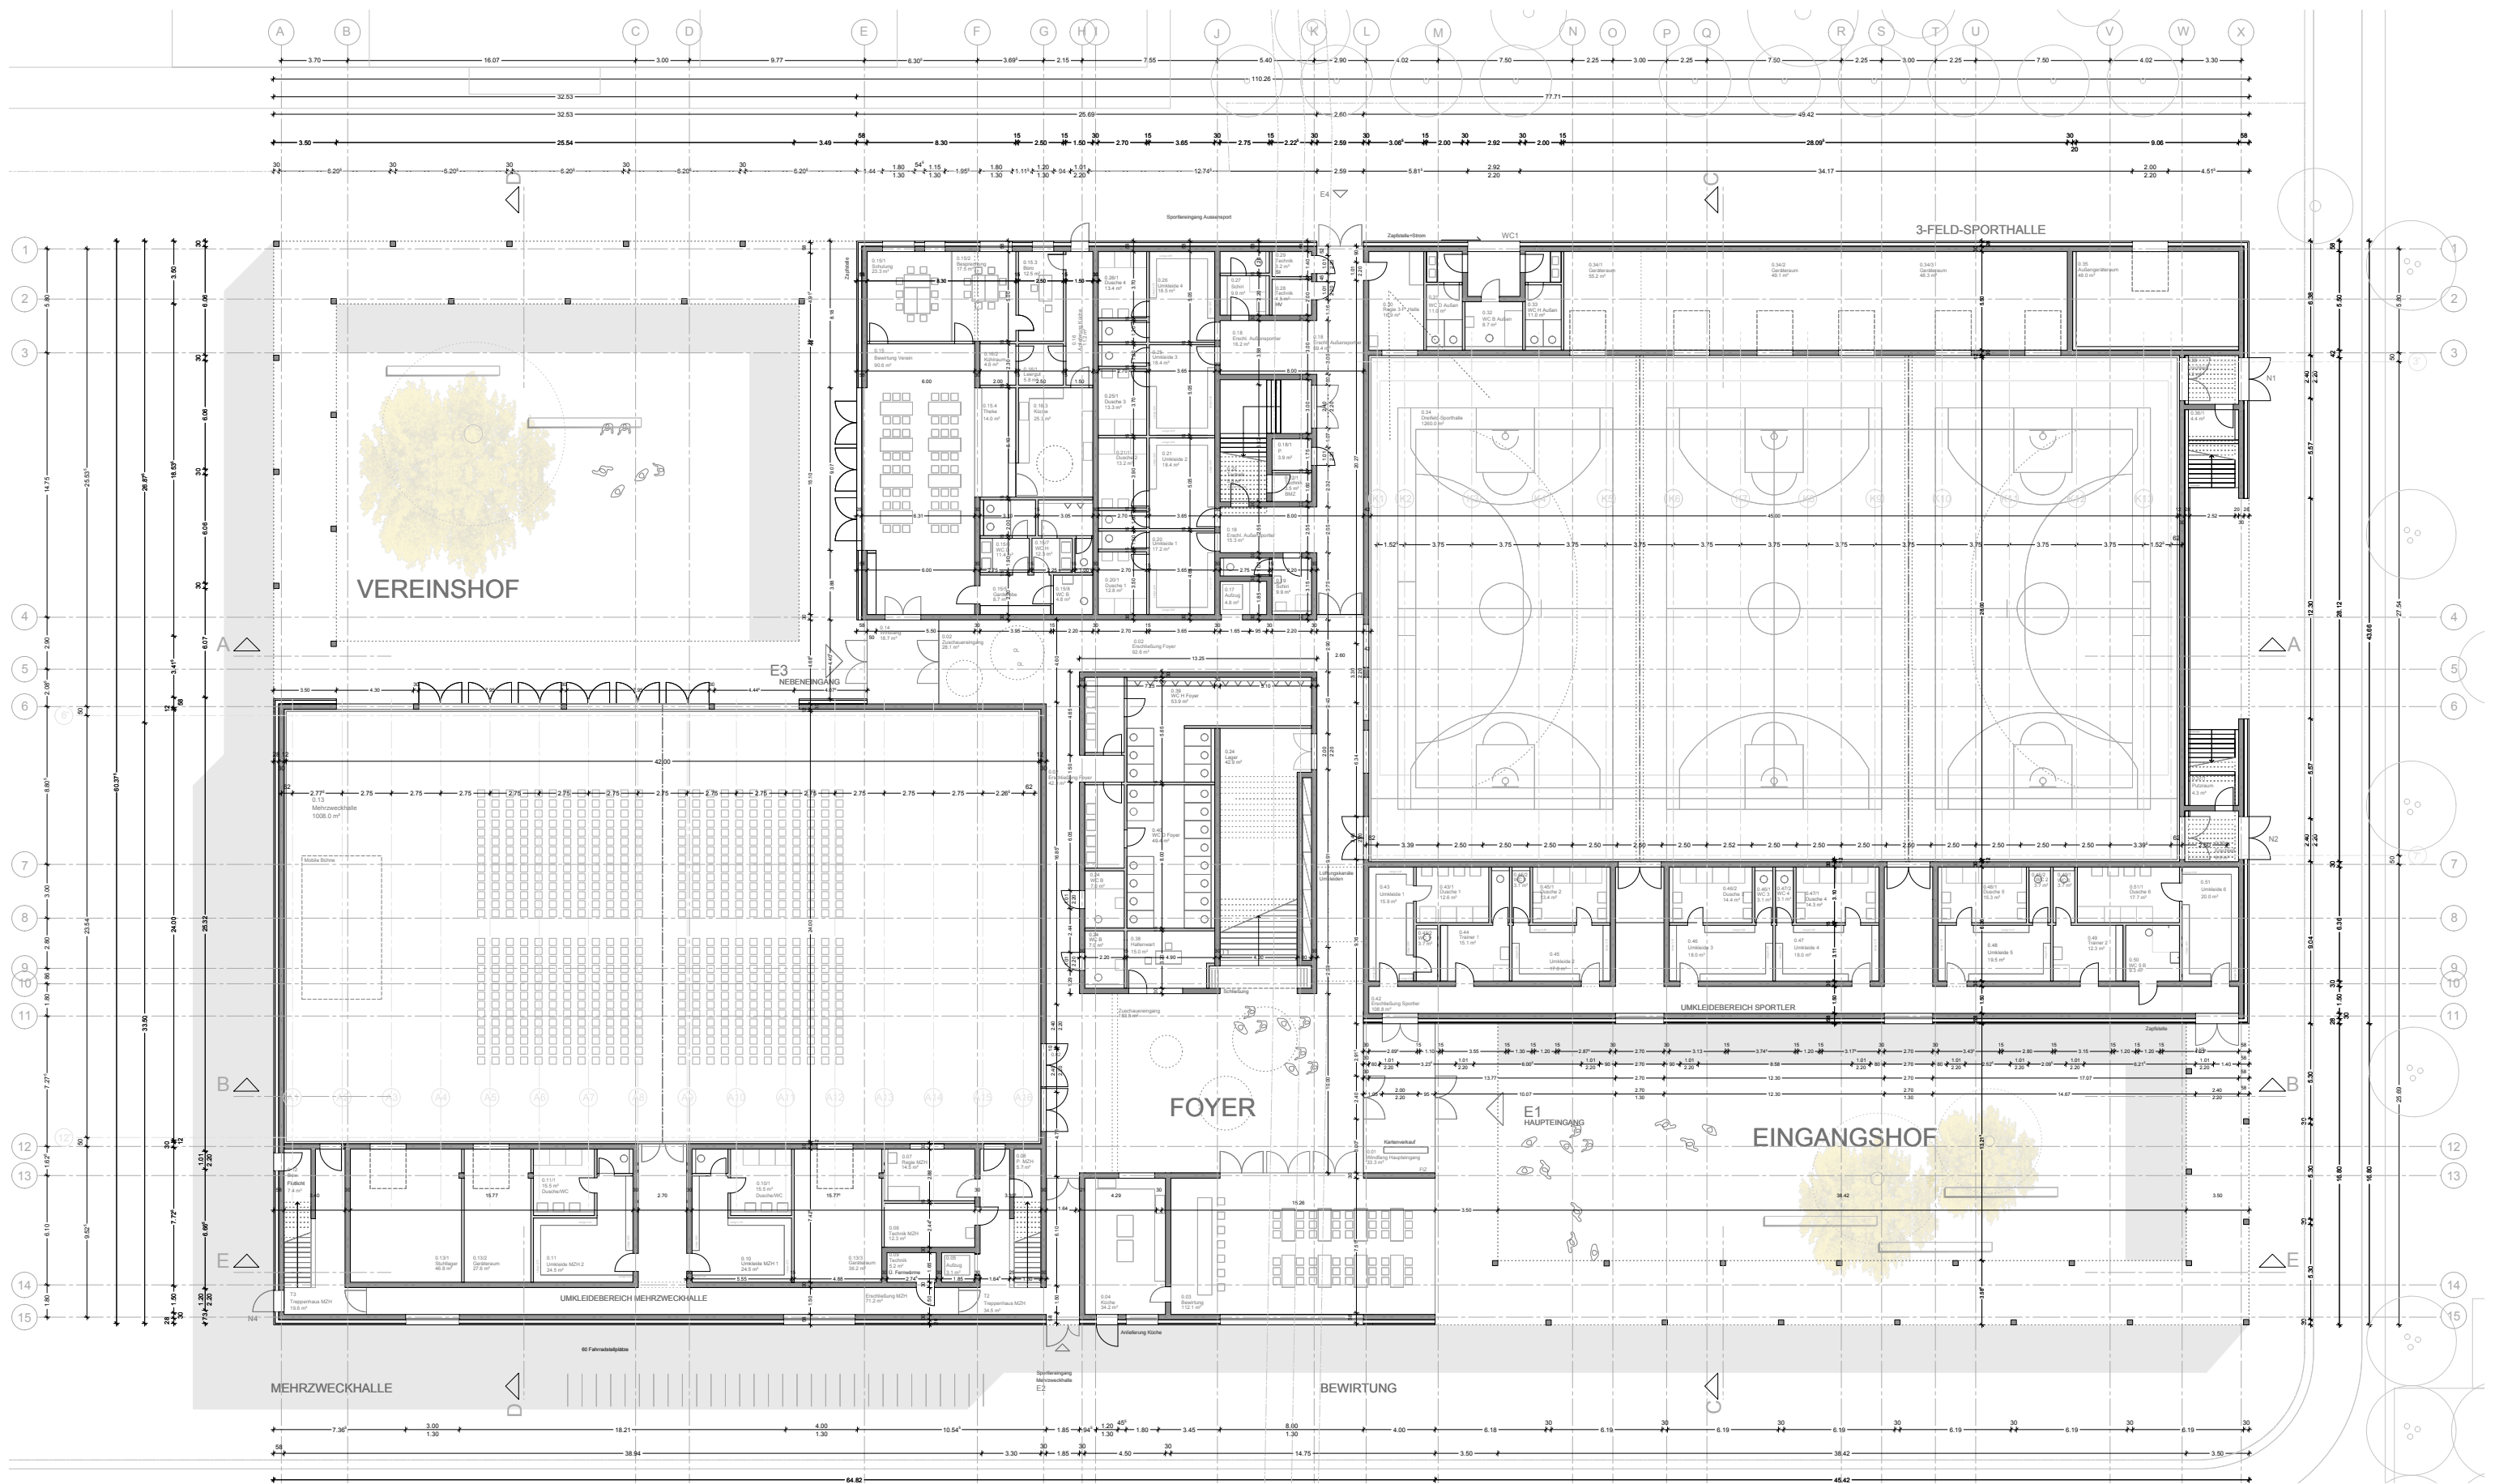

Grundriss EG

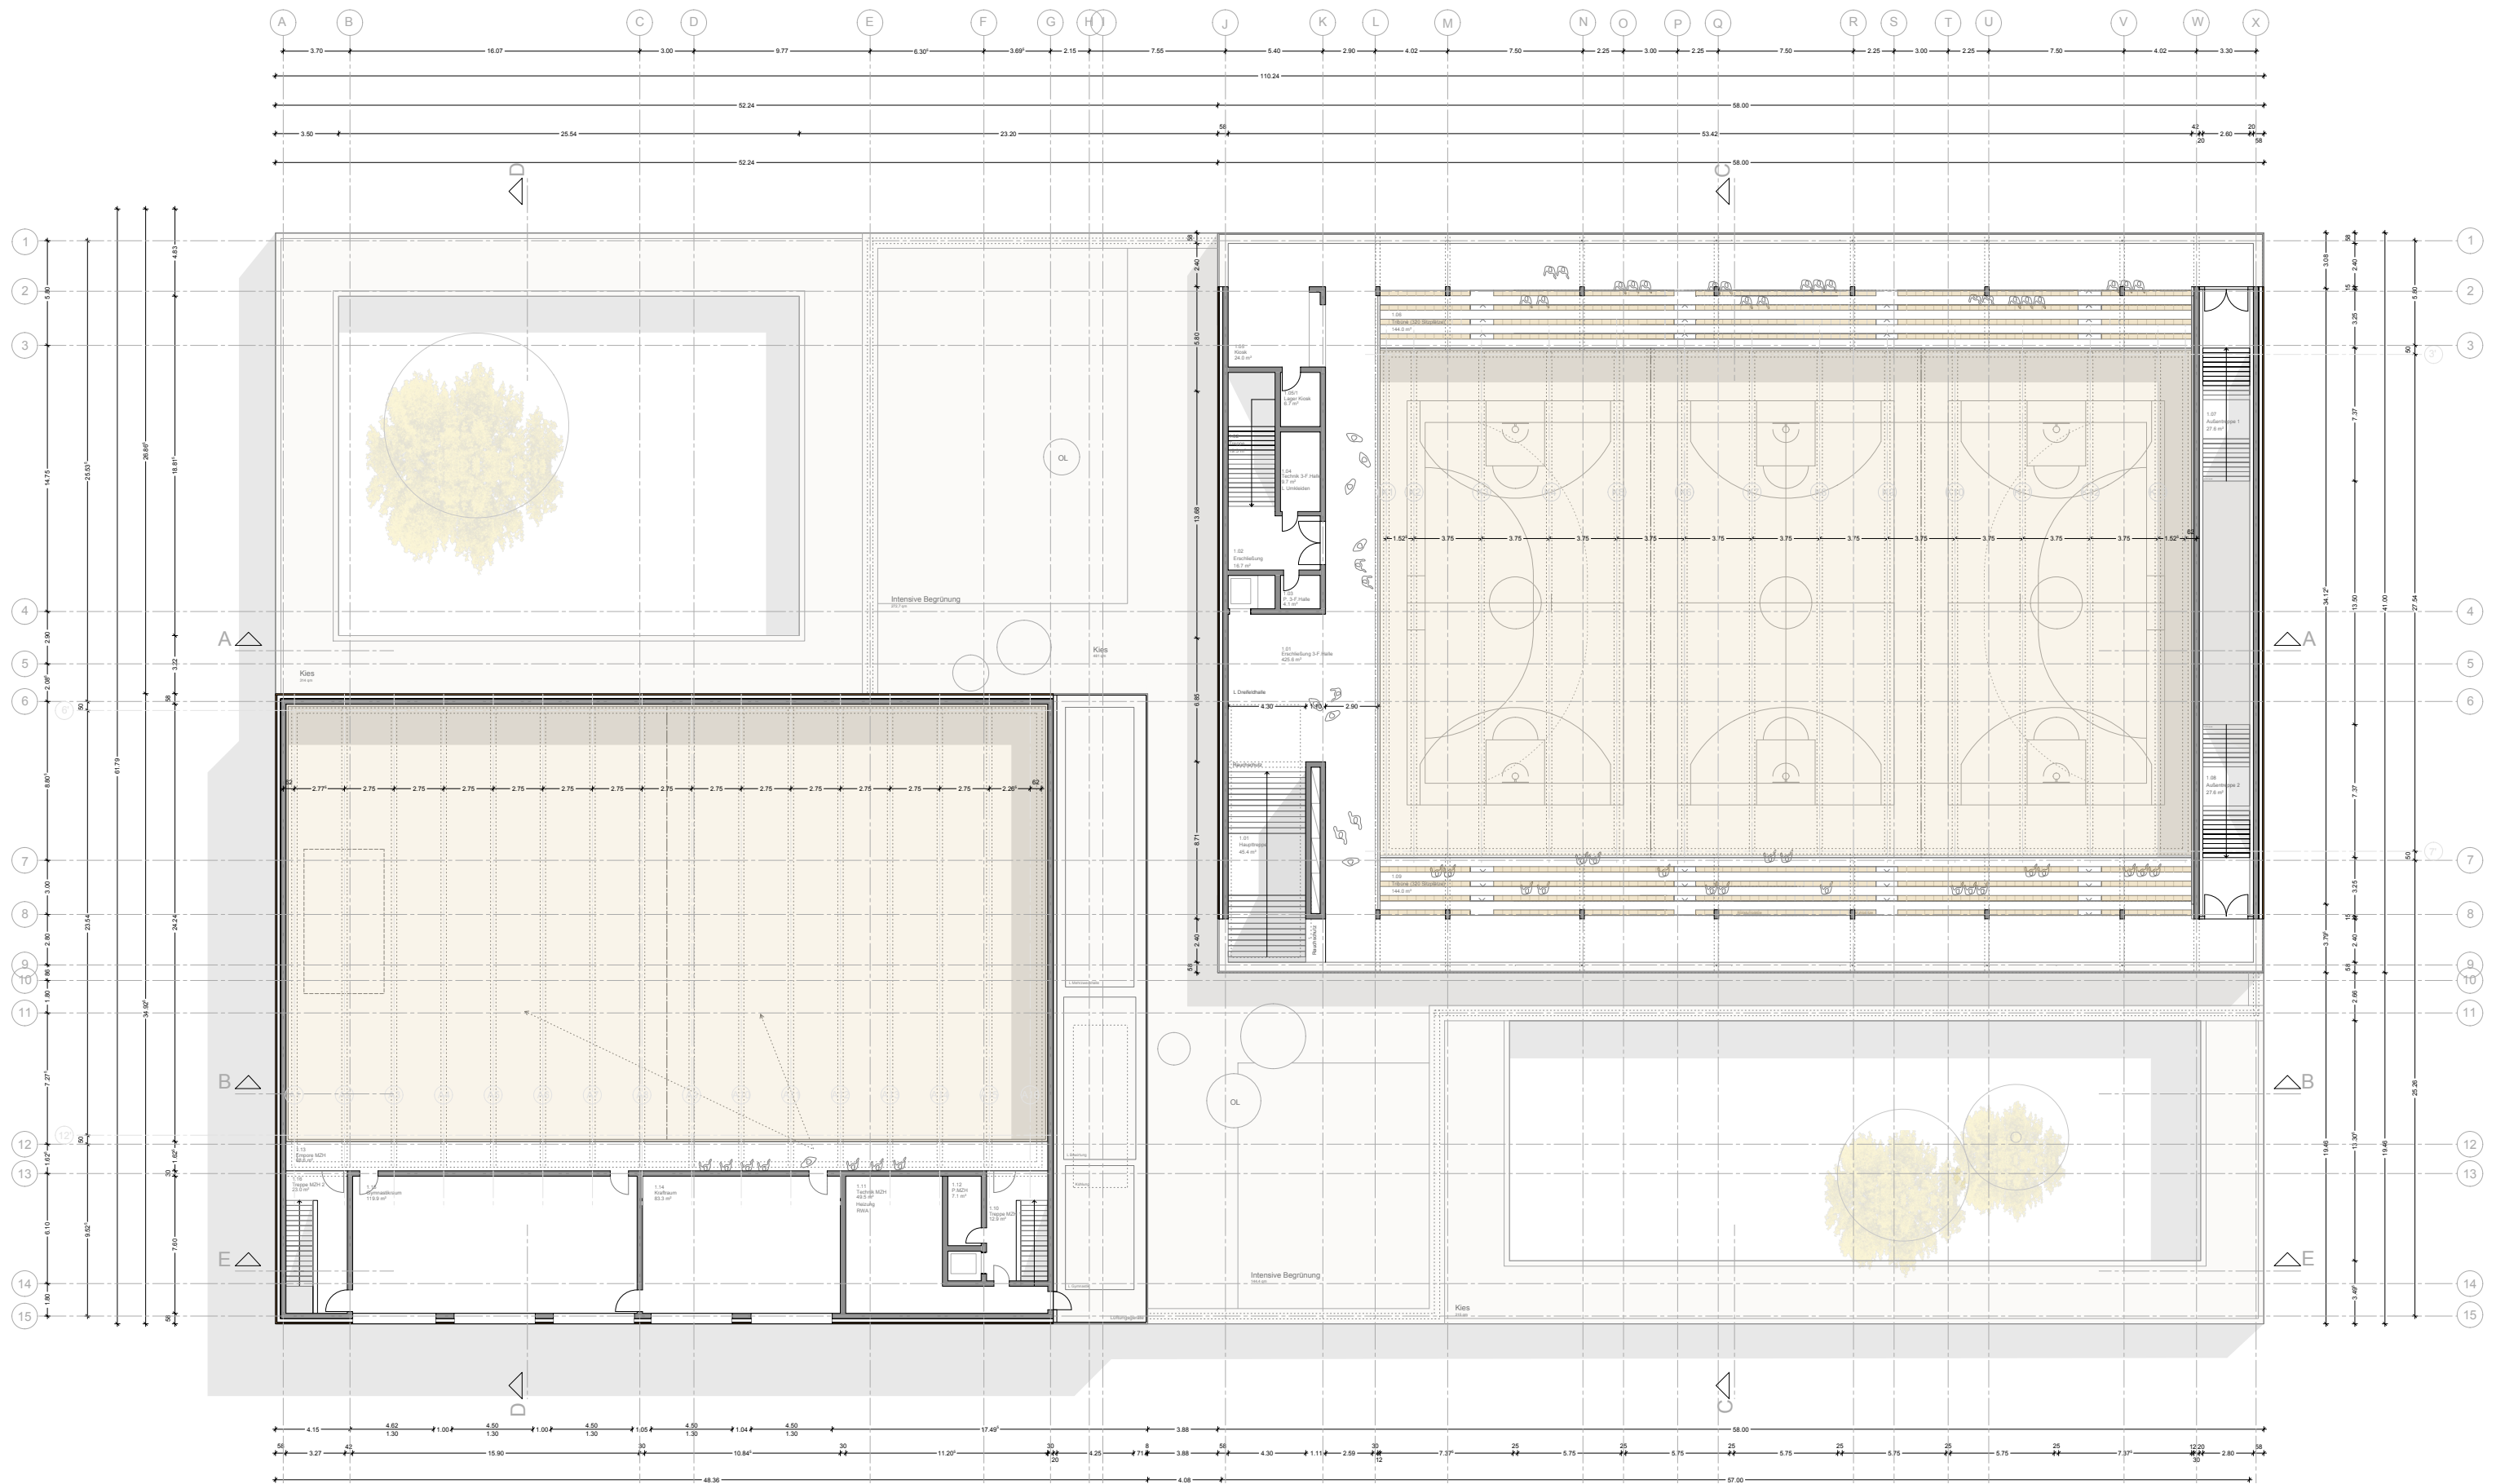

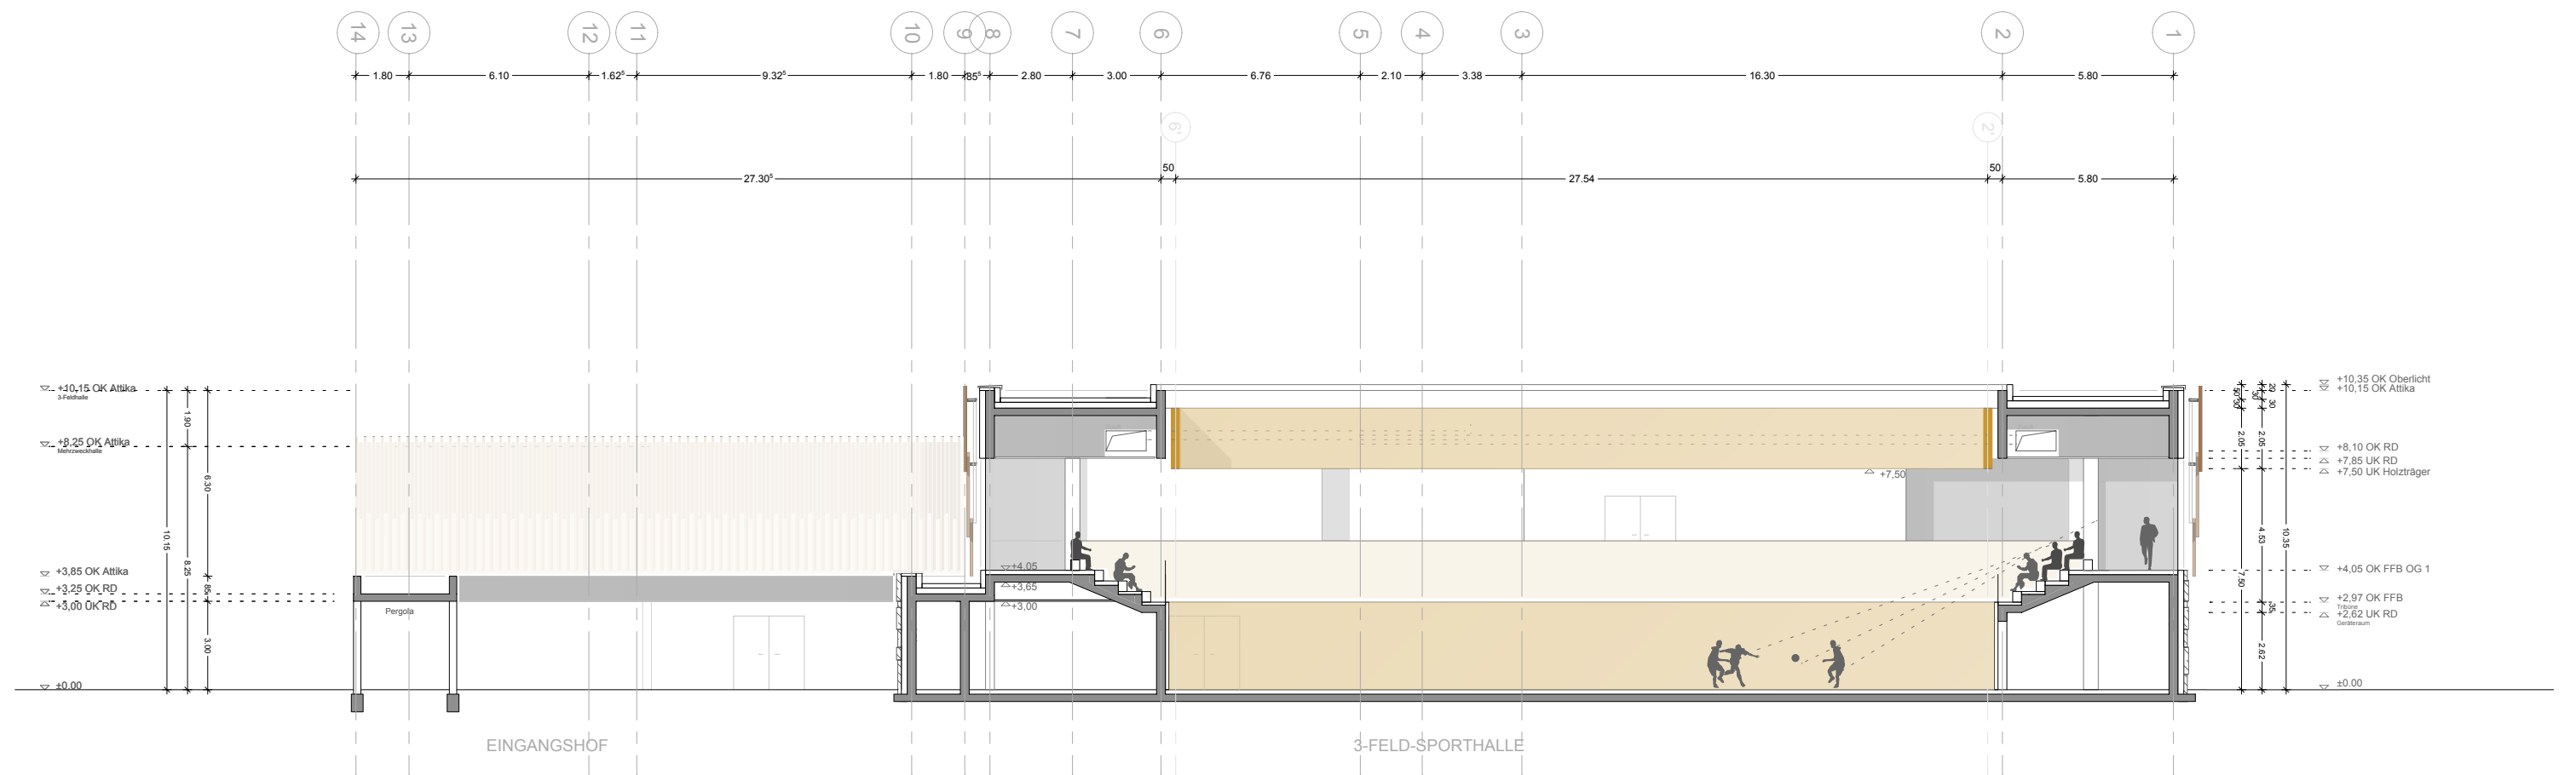

Querschnitt durch Dreifeldsporthalle